


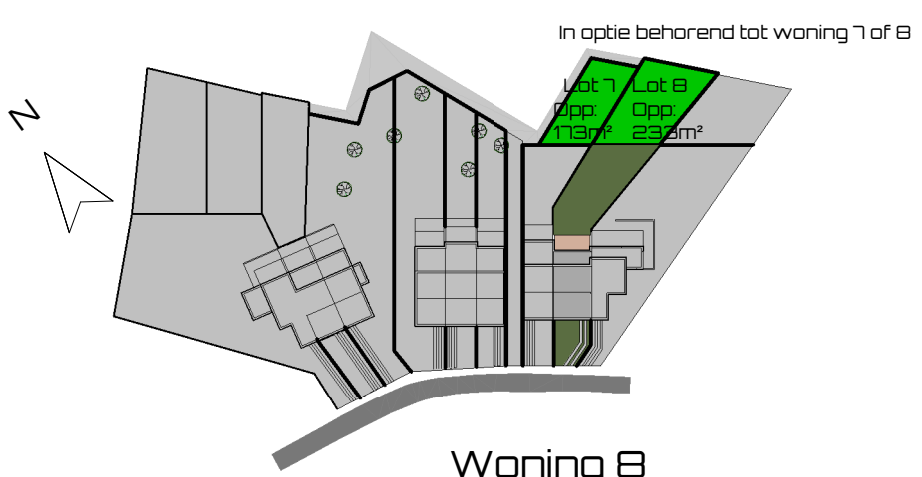


Woning 8
 Gelijkvloers
 Opp.: 75,04m²

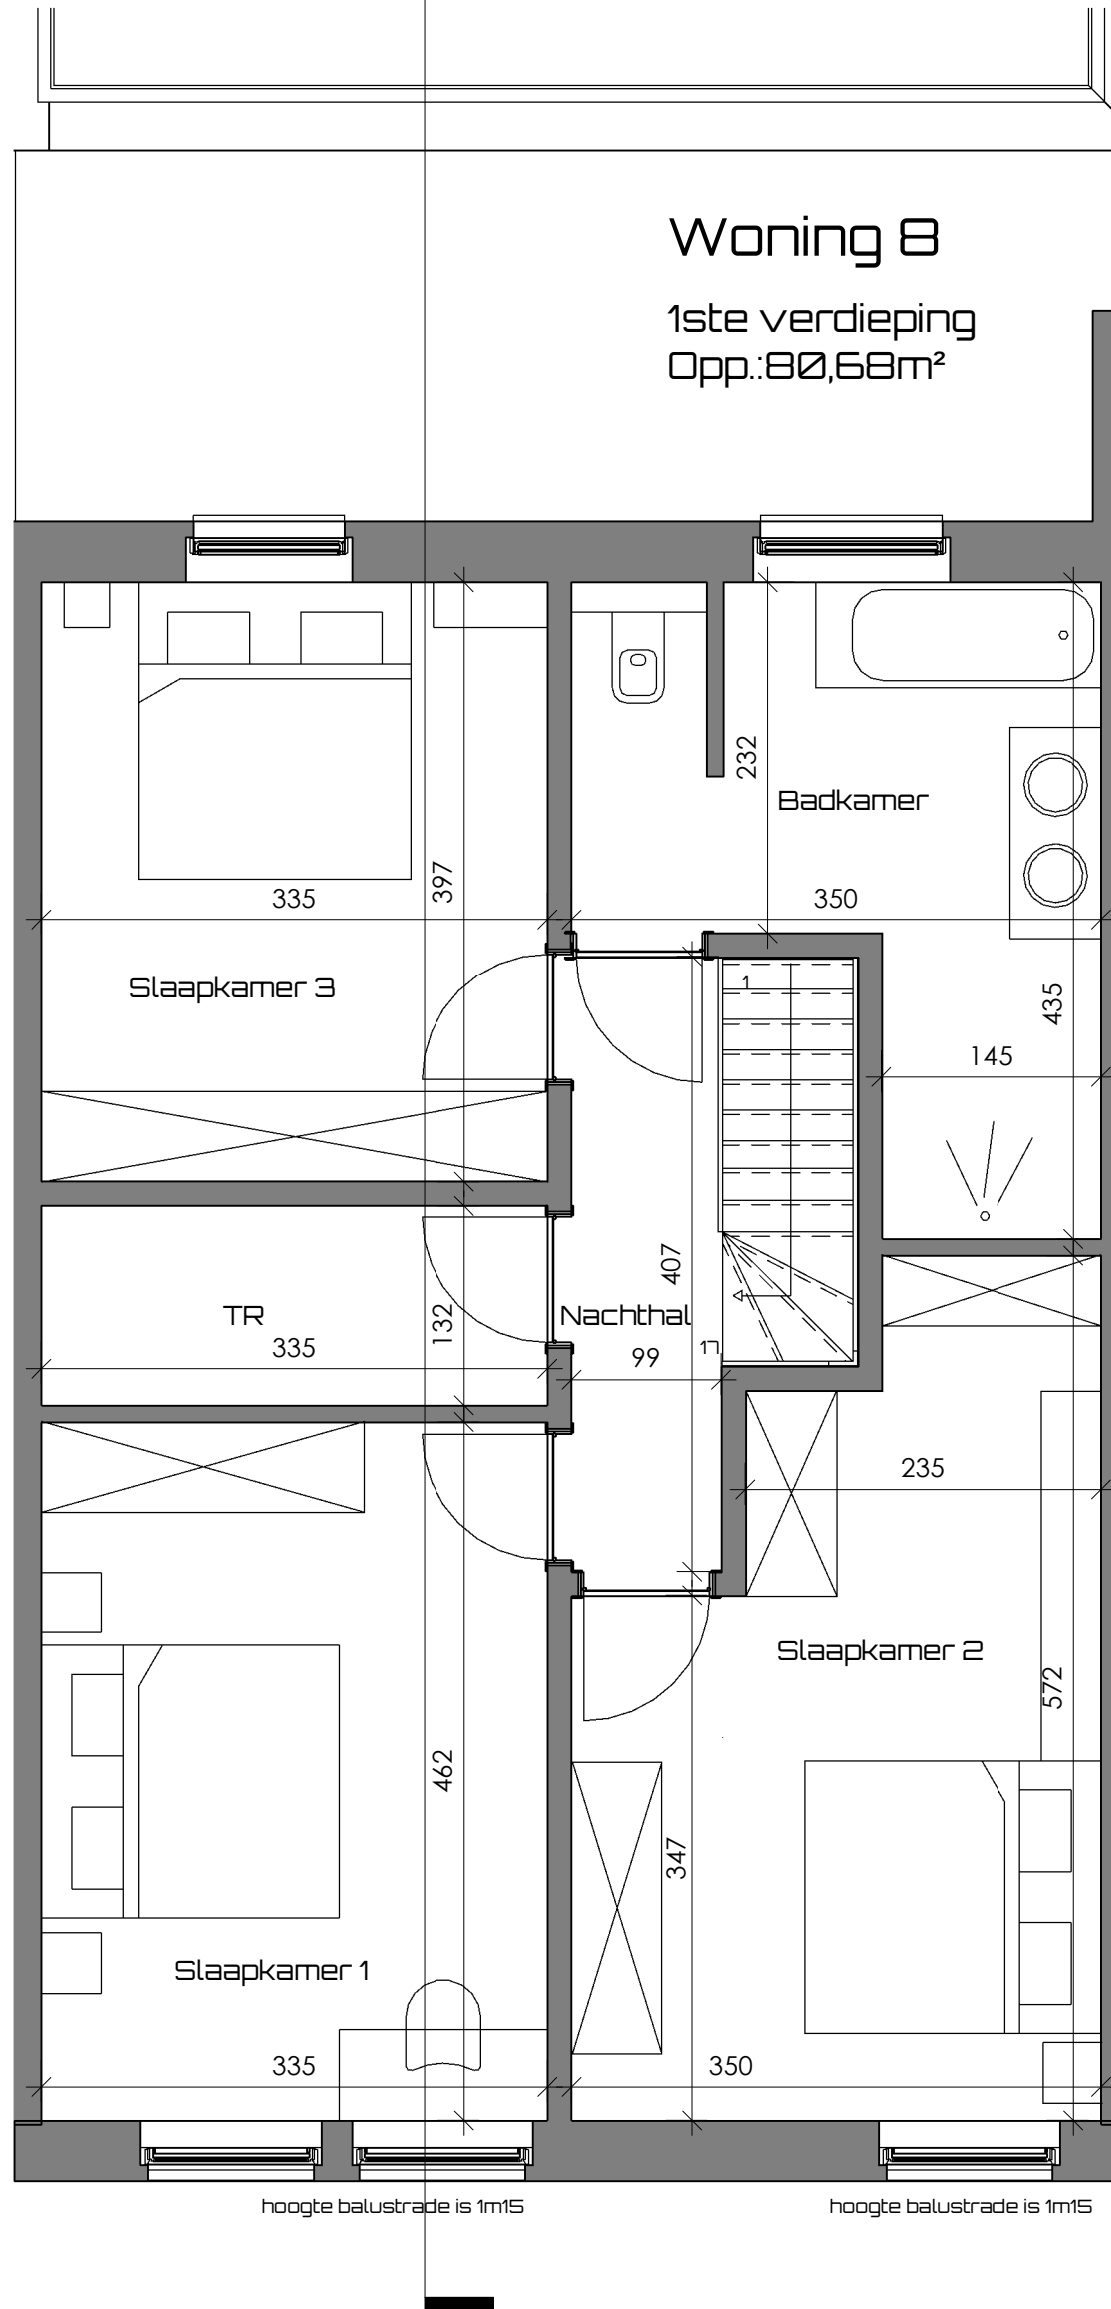


Woning 8
 Opp. terrein:
 384m²

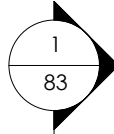

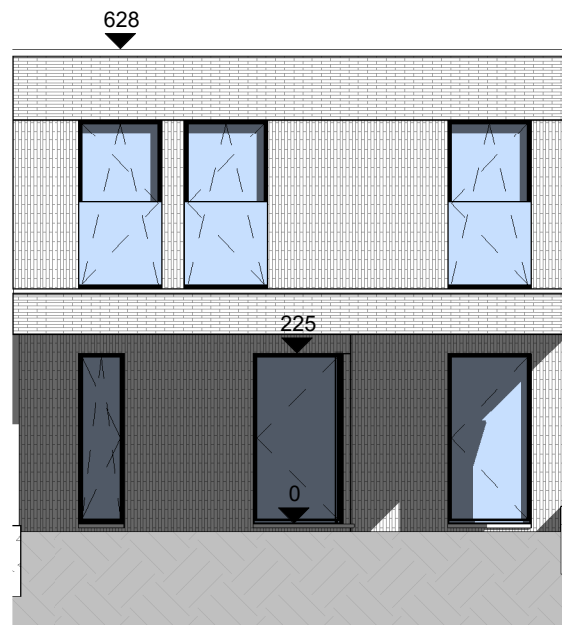

① Voorgevel woning 8
1 : 100

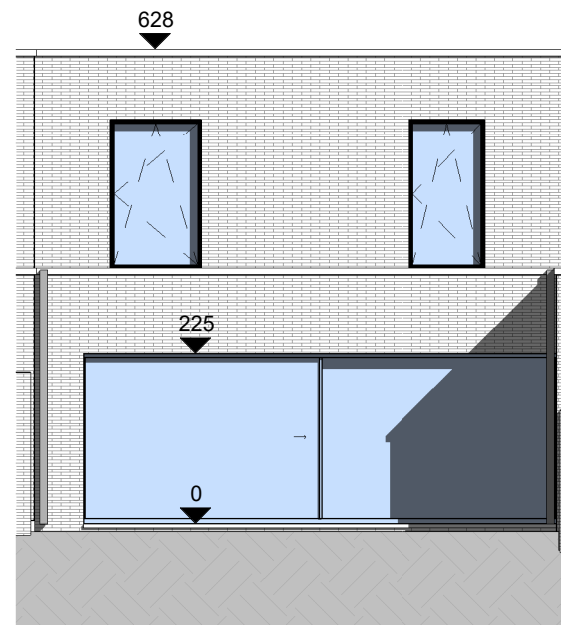

② Achtergevel woning 8
1 : 100



